






06 CONSTRUIR/DEMOLIR - PLANTA DE ARTICULAÇÕES
ESC: 1:2000

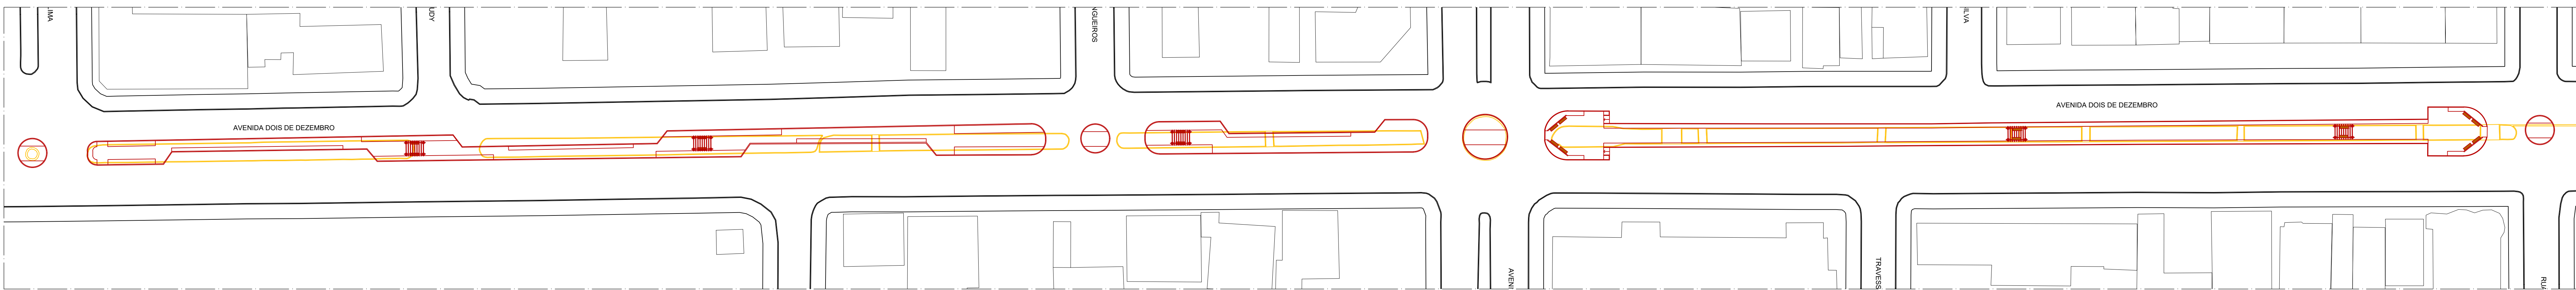


07 ARTICULAÇÃO A
ESC: 1:500

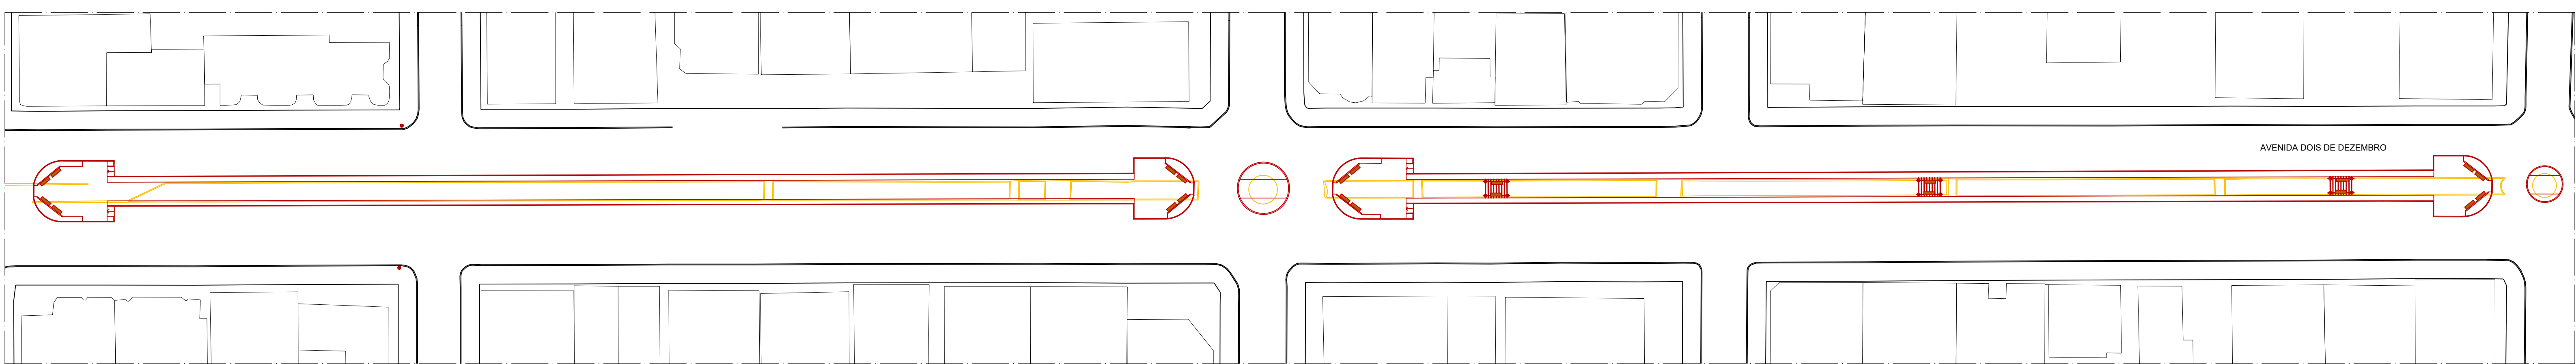


08 ARTICULAÇÃO B
ESC: 1:500

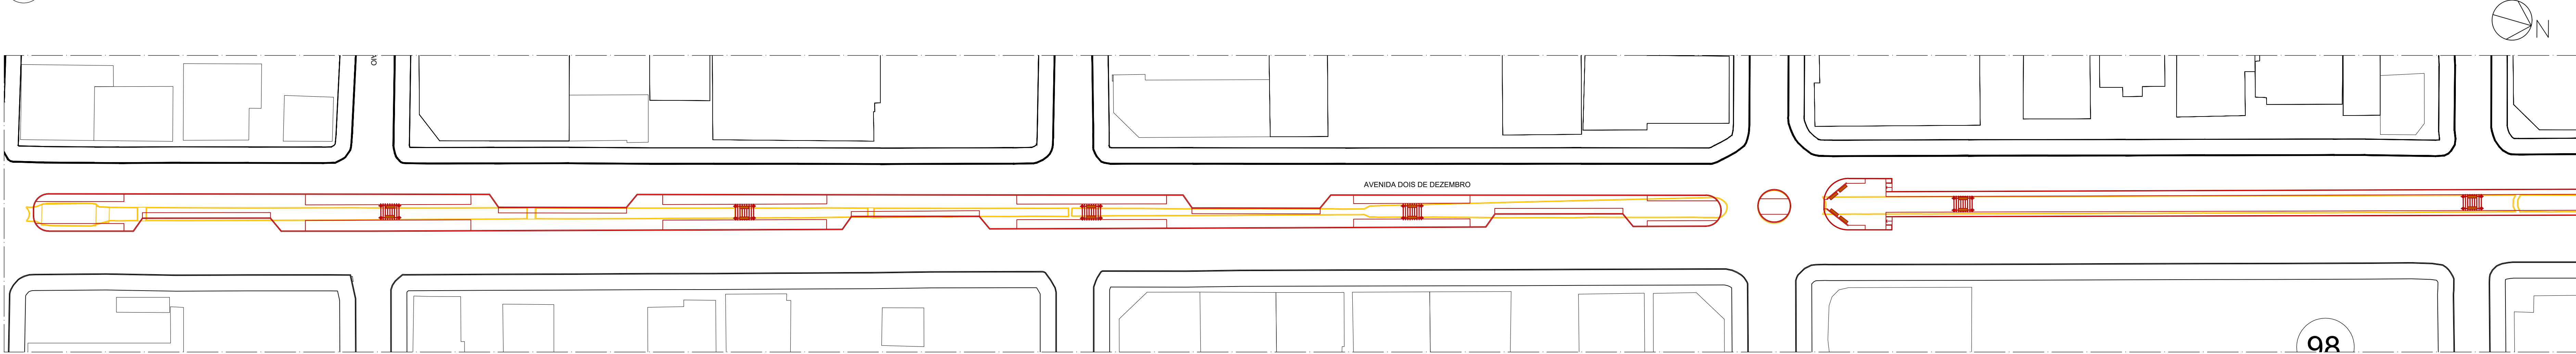

09 ARTICULAÇÃO C
ESC: 1:500

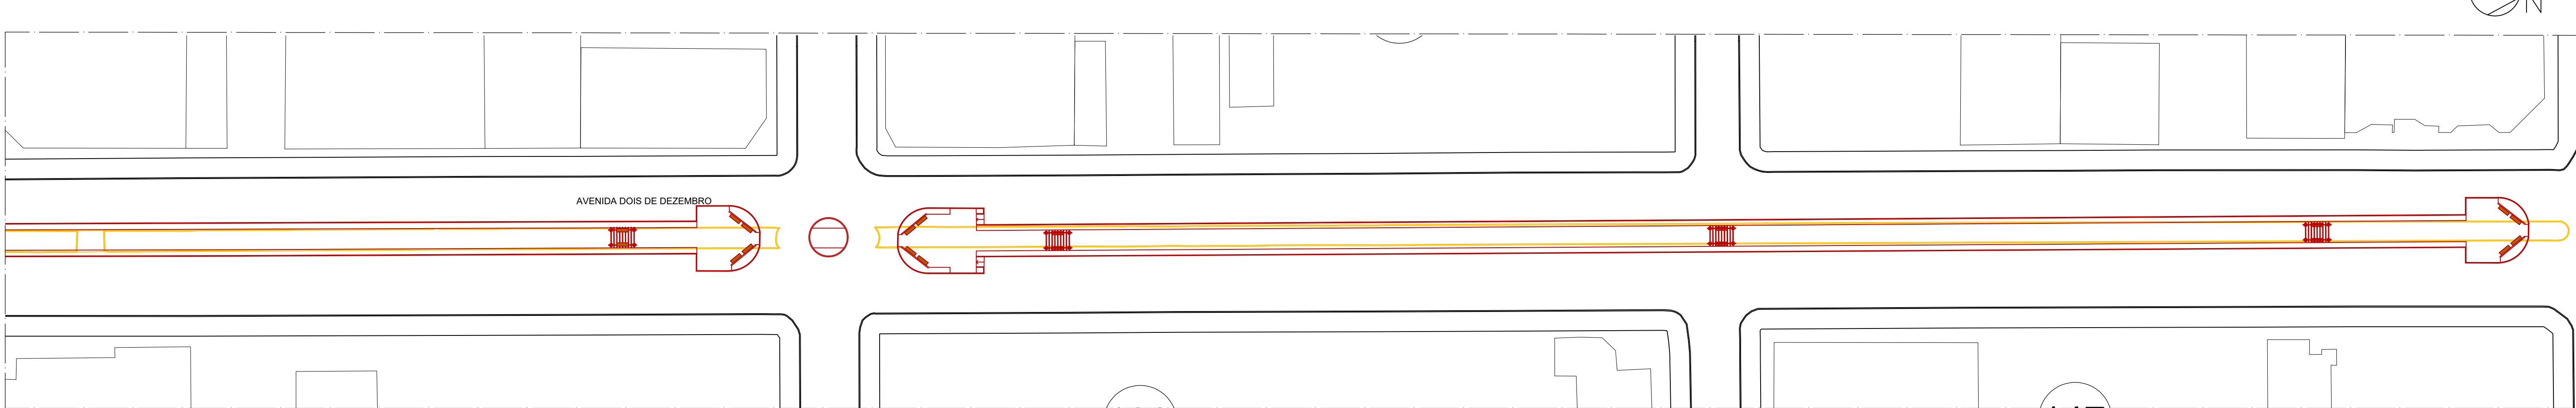

10 ARTICULAÇÃO D
ESC: 1:500

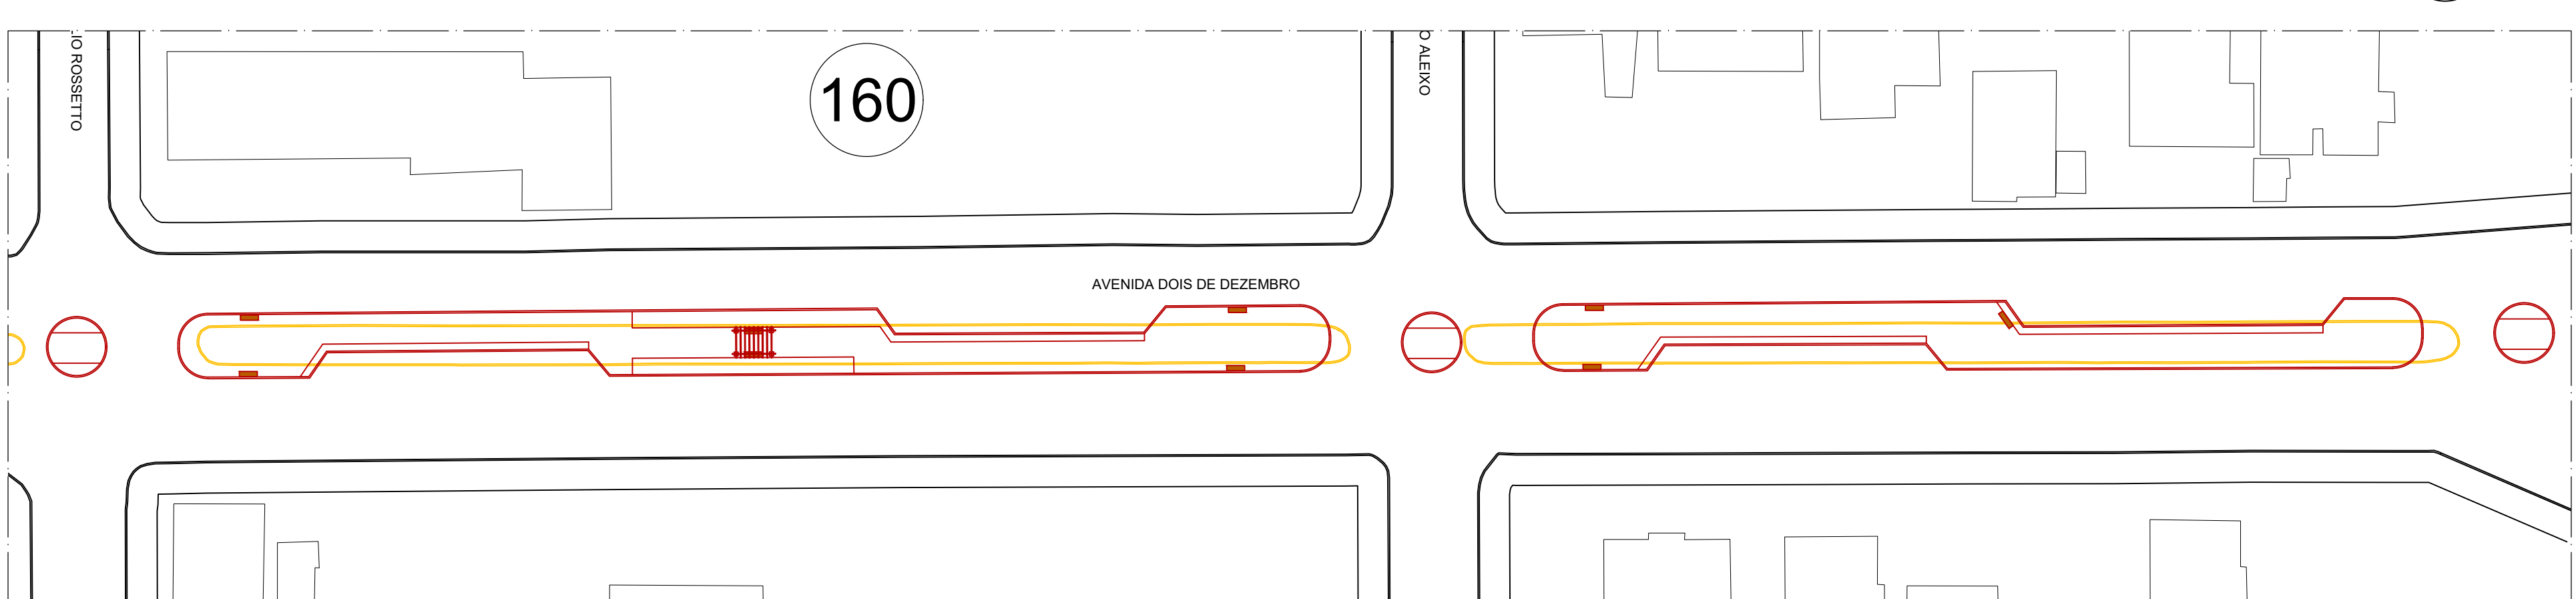

11 ARTICULAÇÃO E
ESC: 1:500



PROJETO
PROJETO DE URBANIZAÇÃO
REQUALIFICAÇÃO DA AV. DOIS DE DEZEMBRO - ARIPUANÁ | MATO GROSSO (MT)

ENDREÇO/MUNICÍPIO
AV. DOIS DE DEZEMBRO, ENTRE AV. LUIZ VICINI DE LIMA E AV. PRESIDENTE TANCREDO
NEVES - ARIPUANÁ | MATO GROSSO (MT)

ATIVIDADES
URBANISMO

13.101,09

PROJETO DE URBANIZAÇÃO (PROJETO DE URBANISMO)

ASSUNTO
CONSTRUIR/DEMOLIR - PLANTA DE ARTICULAÇÕES
CONSTRUIR/DEMOLIR - ARTICULAÇÕES A, B, C, D e E

02

05

ESCALA GRÁFICA
ESCALA NOMINAL
INDICADA

DATA
junho | 2022

ASSINATURAS
PROJETO
MUNICÍPIO DE ARIPUANÁ - MT
CNPJ: 03.507.498/0001-71

REVISÃO
03

APPROVAÇÃO DO PROJETO (RESPONSÁVEL TÉCNICO)
SR ENGENHARIA ELÉTRICA EIRELI | CNPJ: 36.328.187/0001-02
BRUNA BORGES DUARTE | CPF: 042.969.501-26

DATA
05/06/2022

DATA
05/06/2022

ESPACIO PARA APROVAÇÃO