





SITUAÇÃO

scrição para seu mapa.

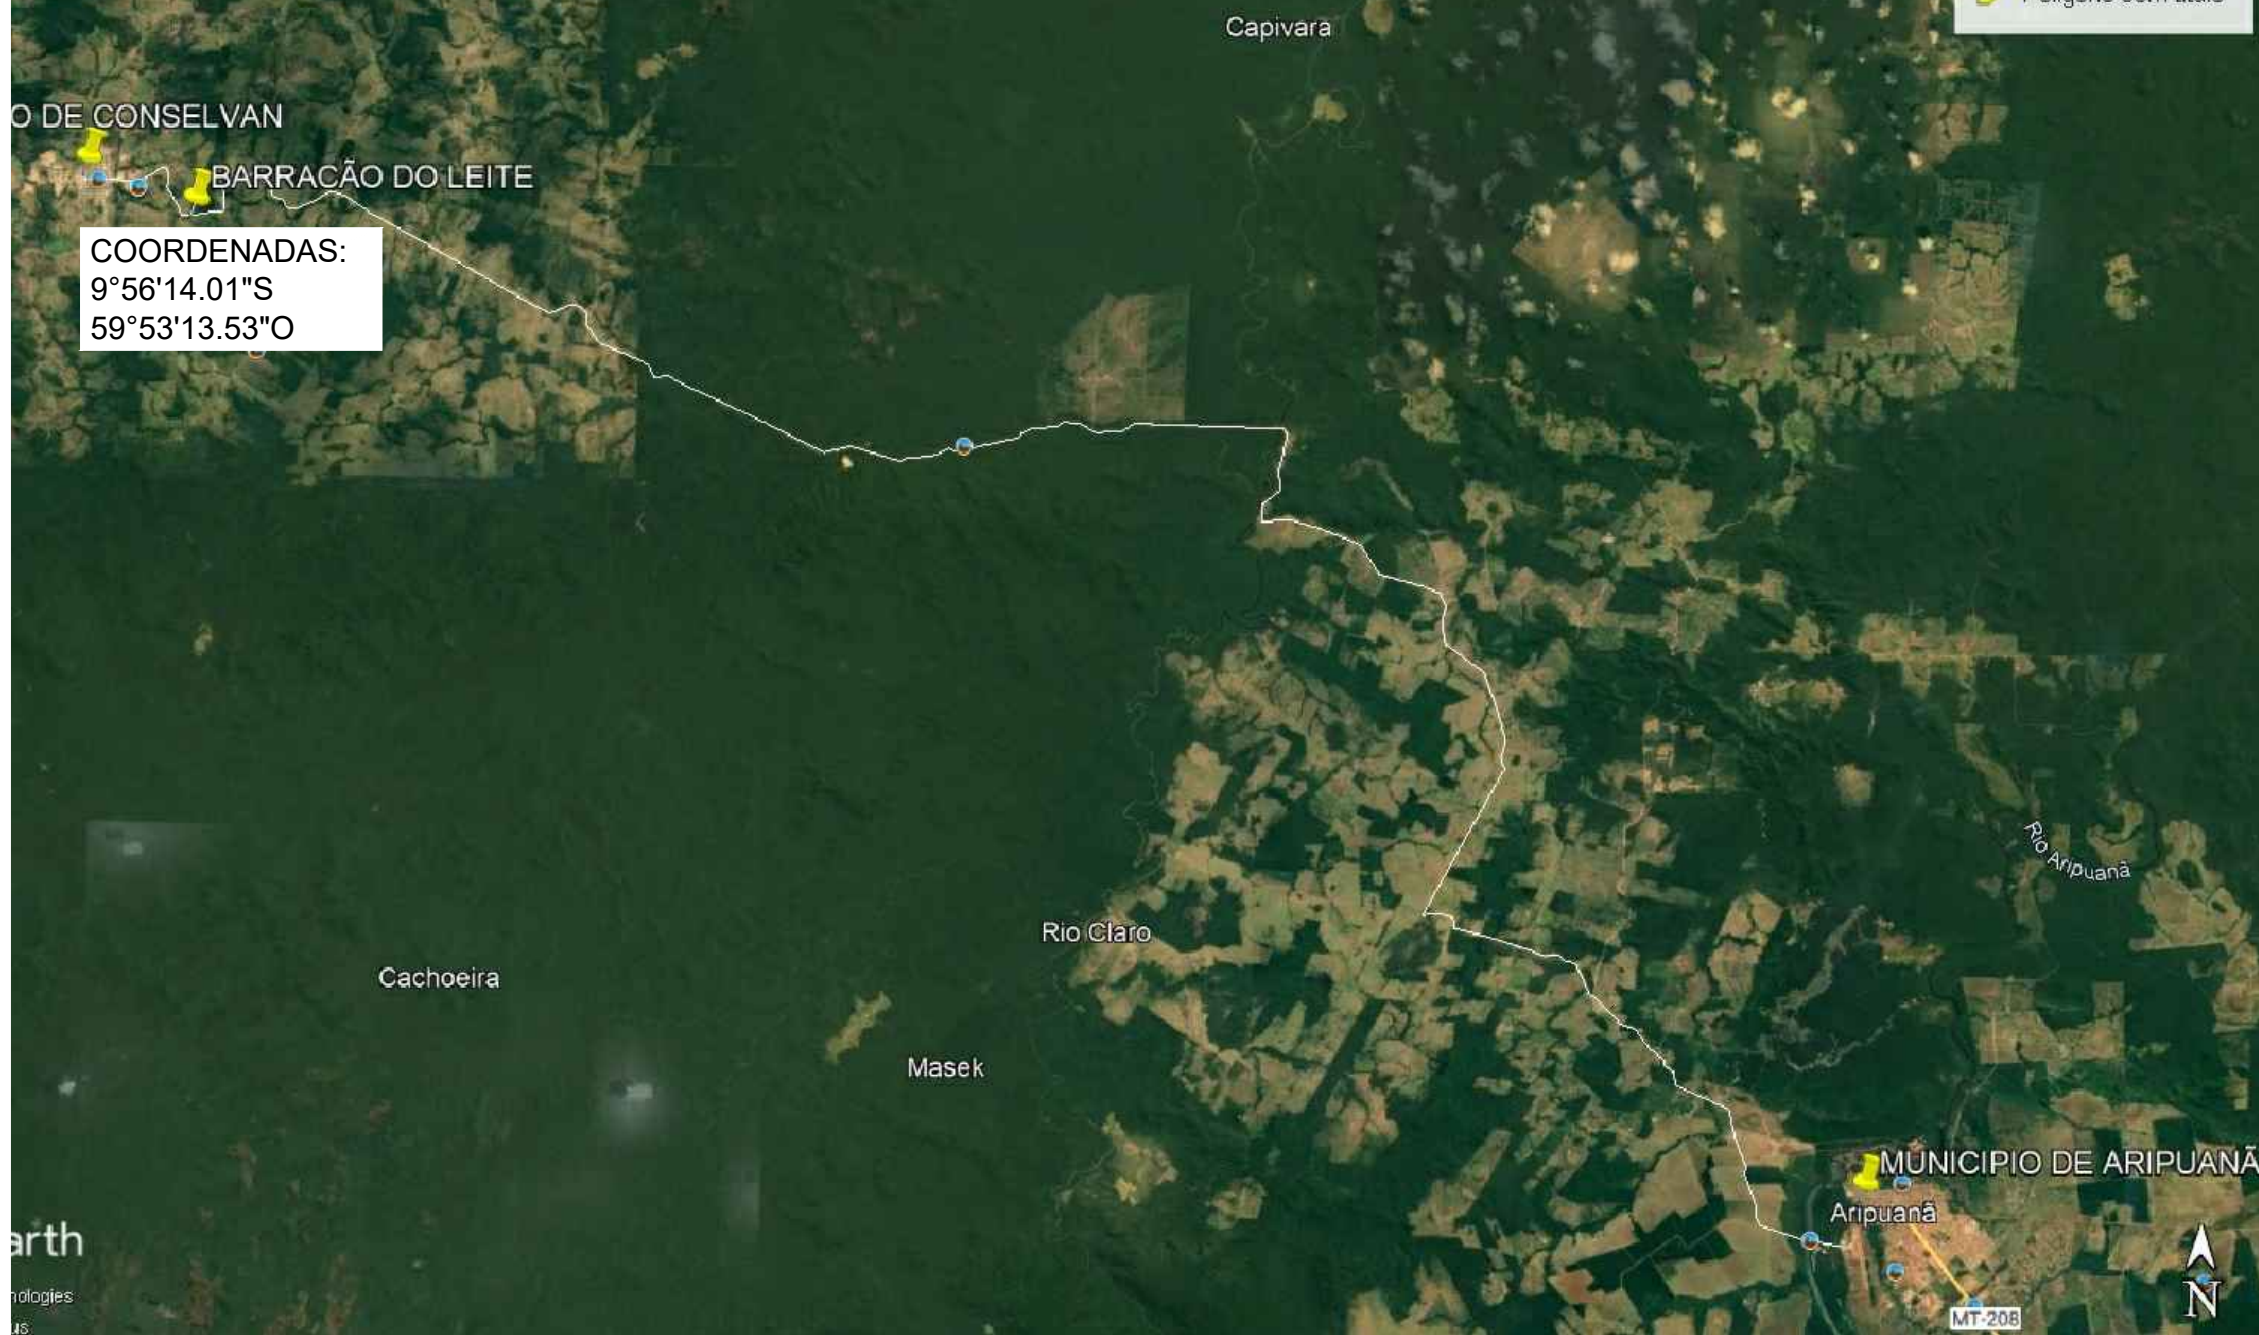


PLANTA DE SITUAÇÃO

ESC.: S/E

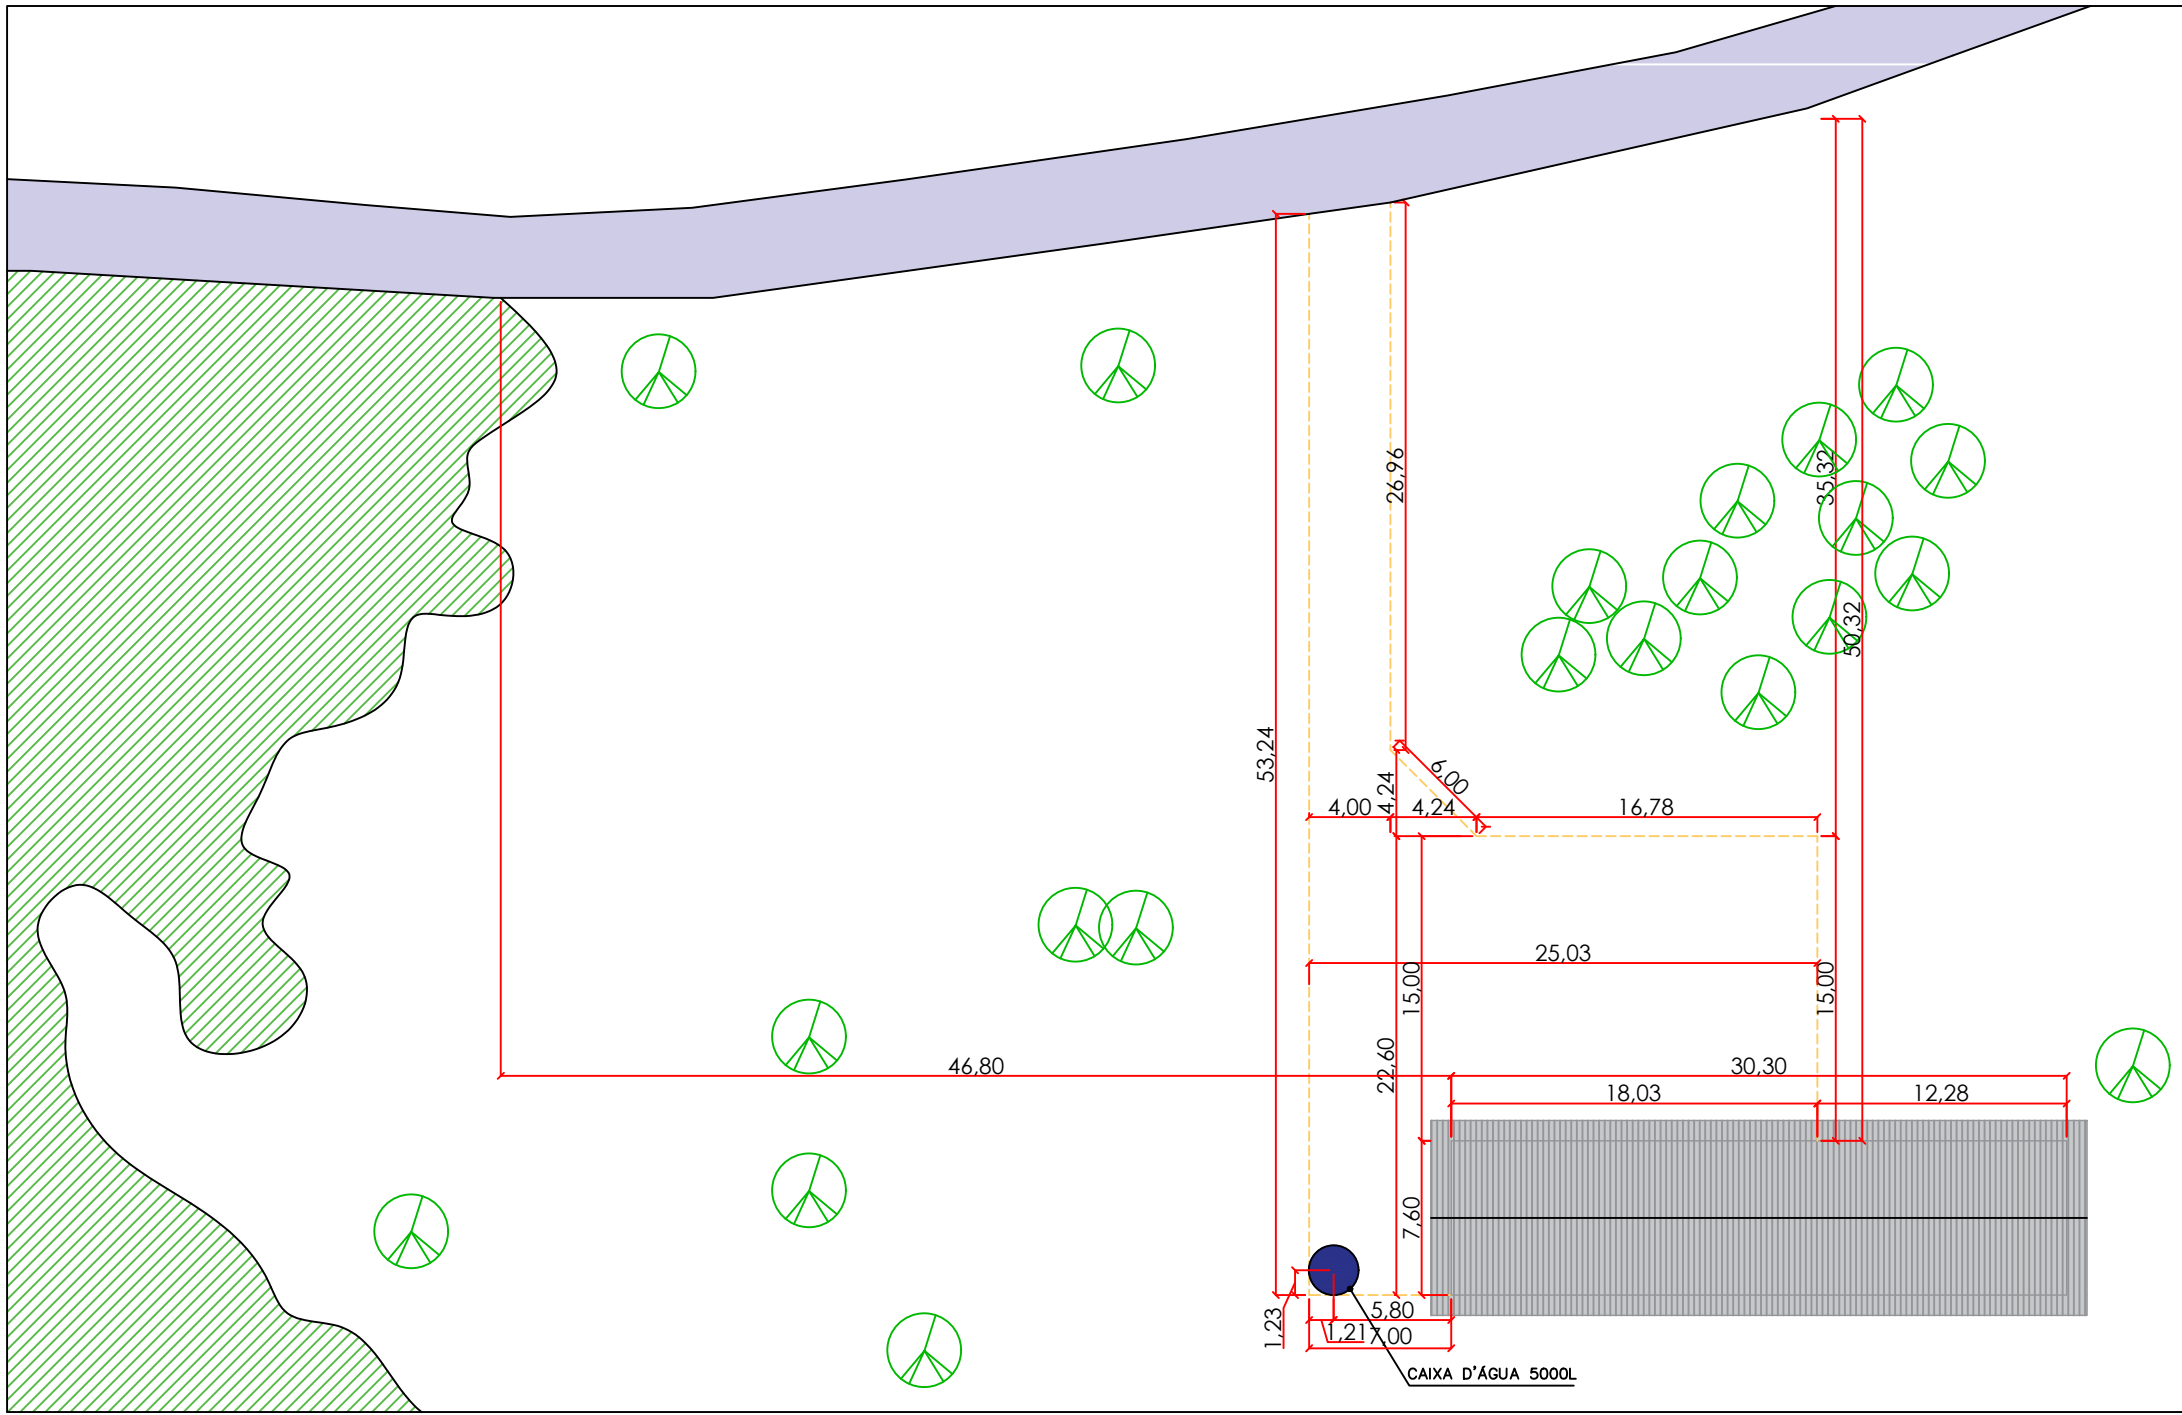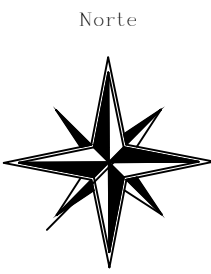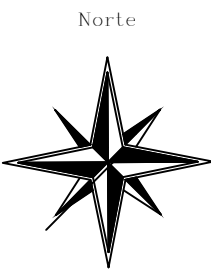


PLANTA DE IMPLANTAÇÃO

ESC.: S/E

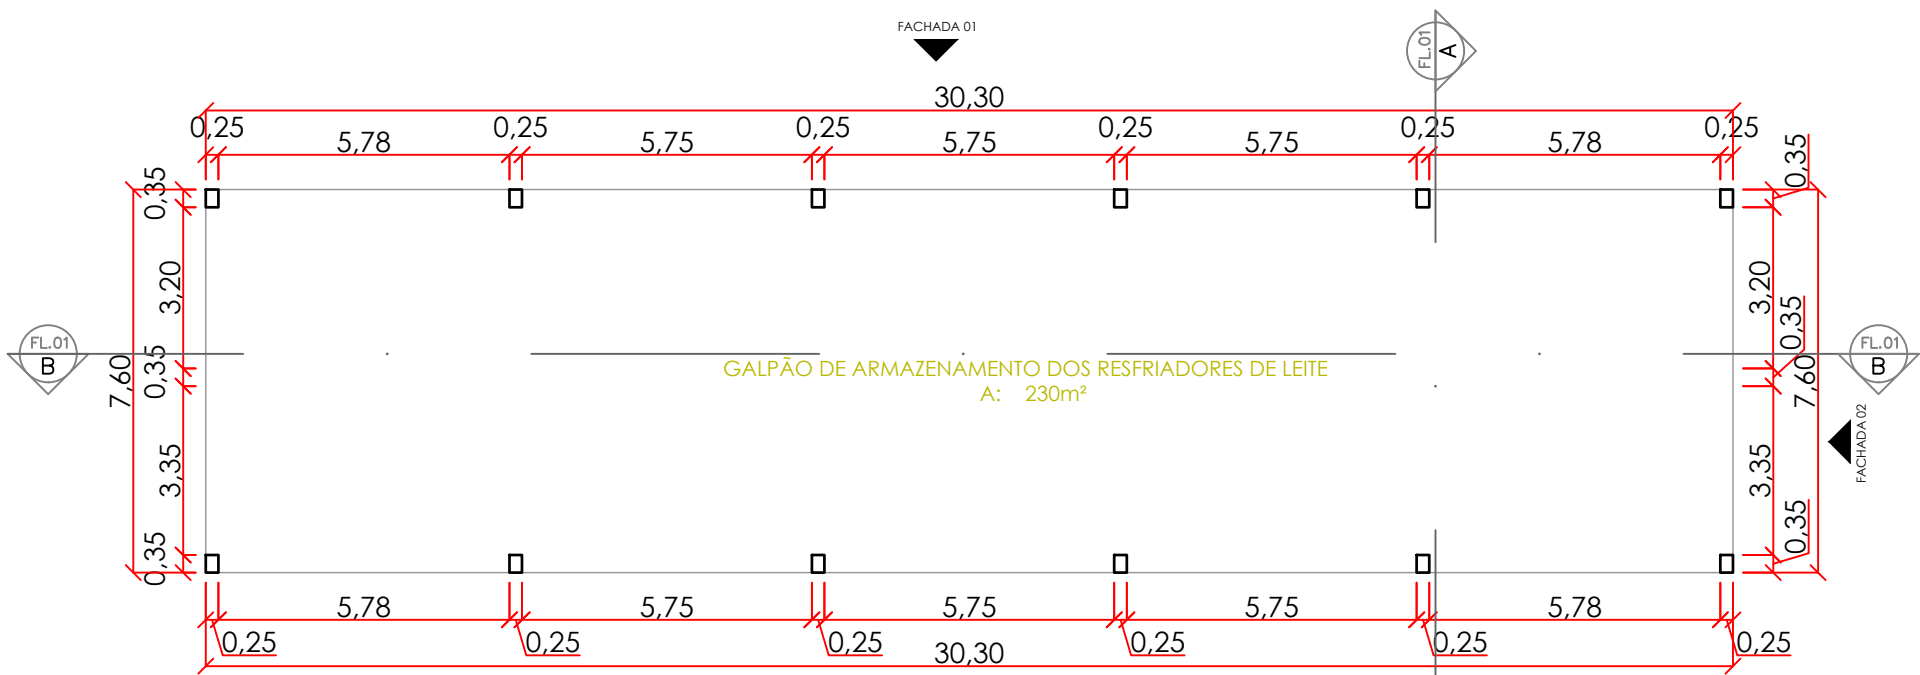


PLANTA BAIXA

ESC.: 1/150

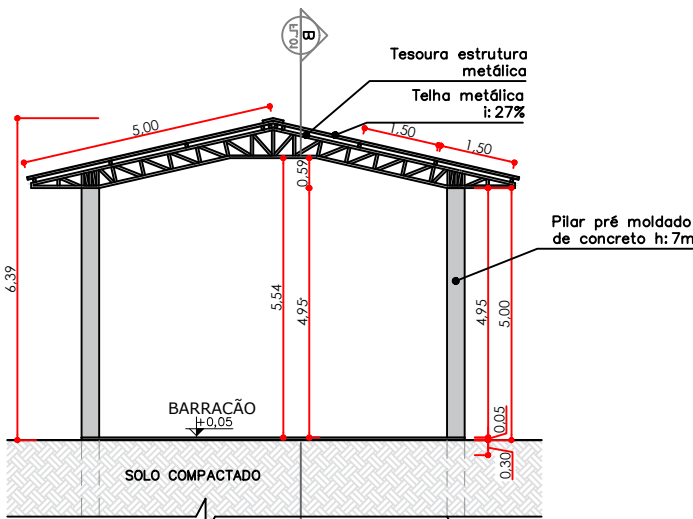


CORTE AA

ESC.: 1/150

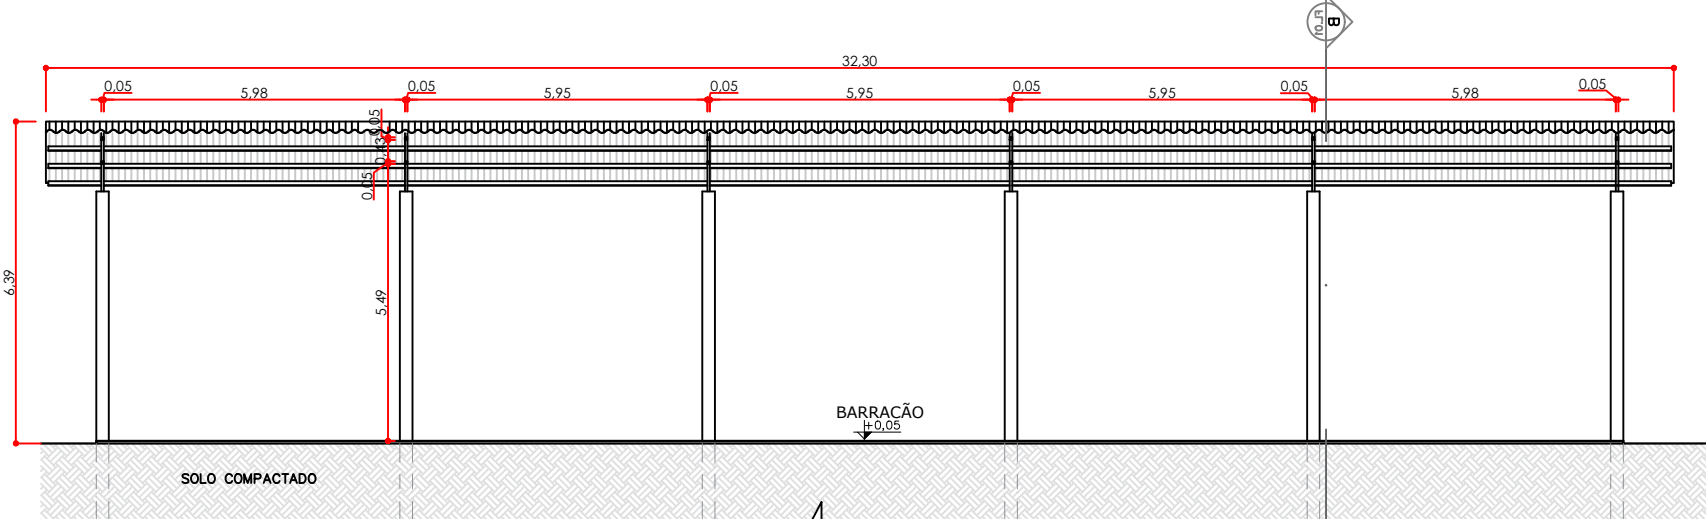


CORTE BB

ESC.: 1/150

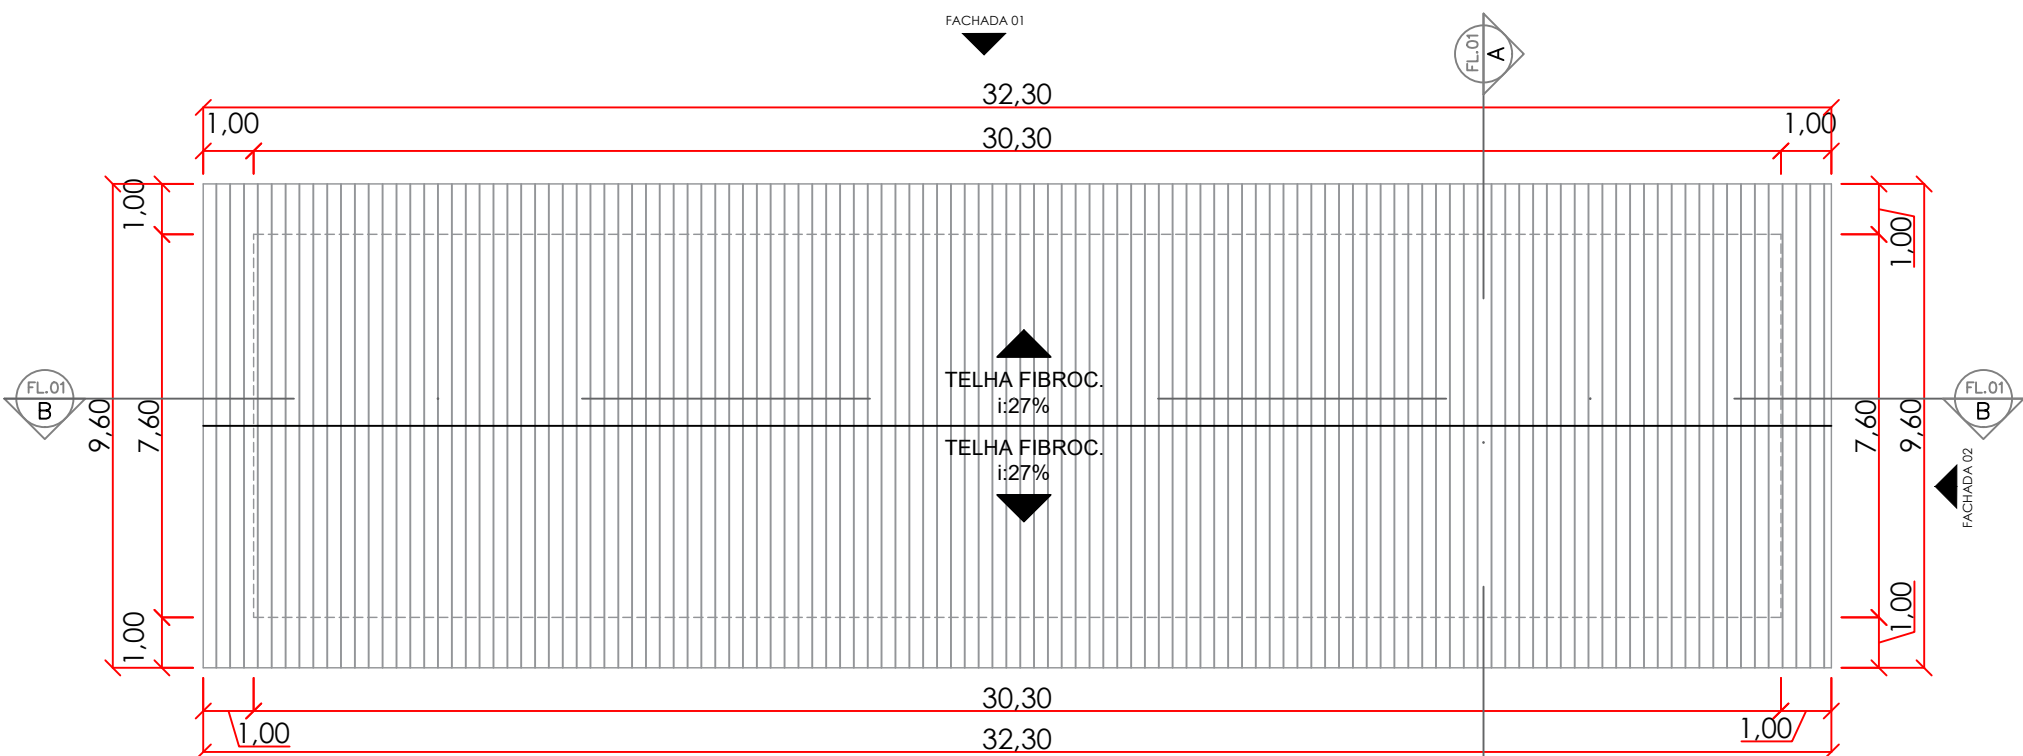


PLANTA DE COBERTURA

ESC.: 1/150

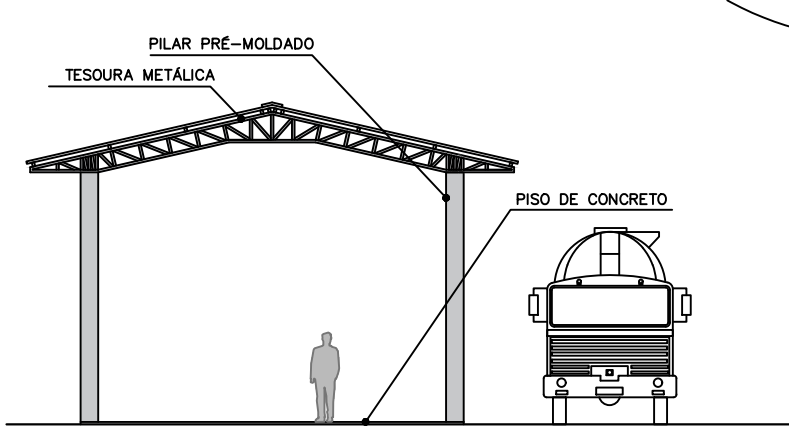


VISTA FACHADA 02

ESC.: 1/150

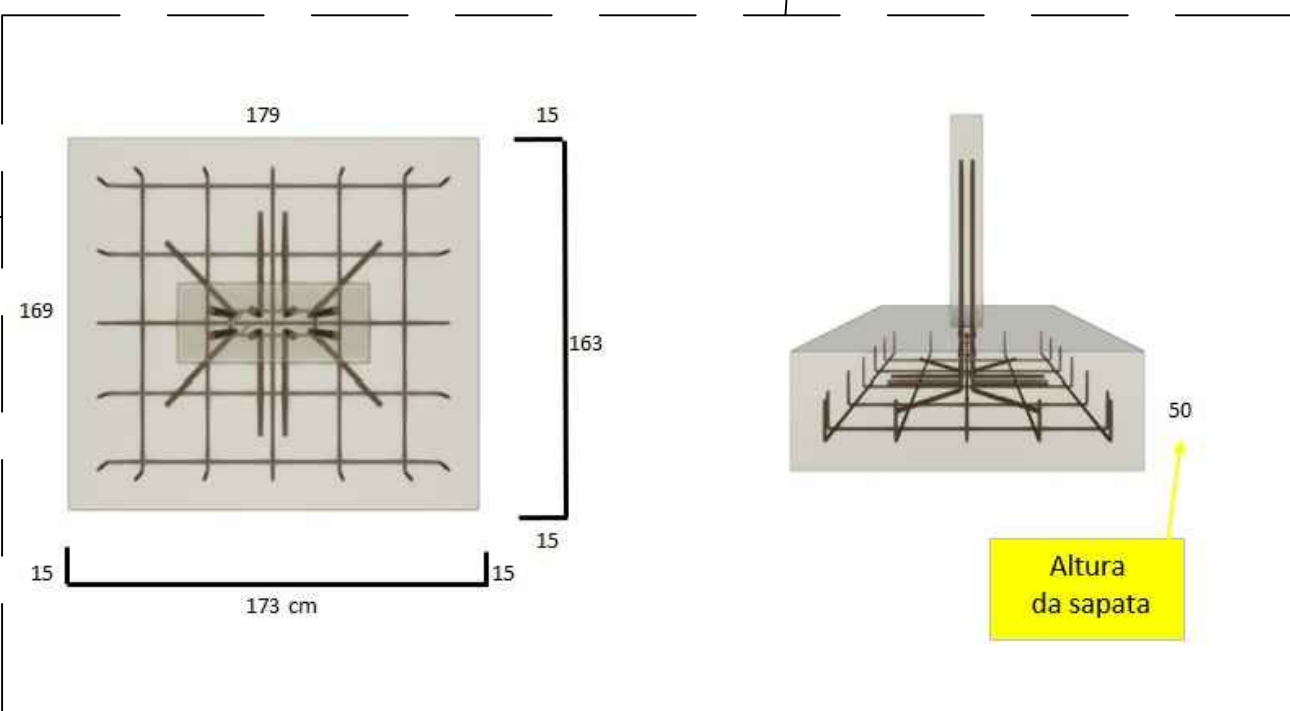


DET. FUNDAÇÃO - SAPATA

ESC.: 1/150

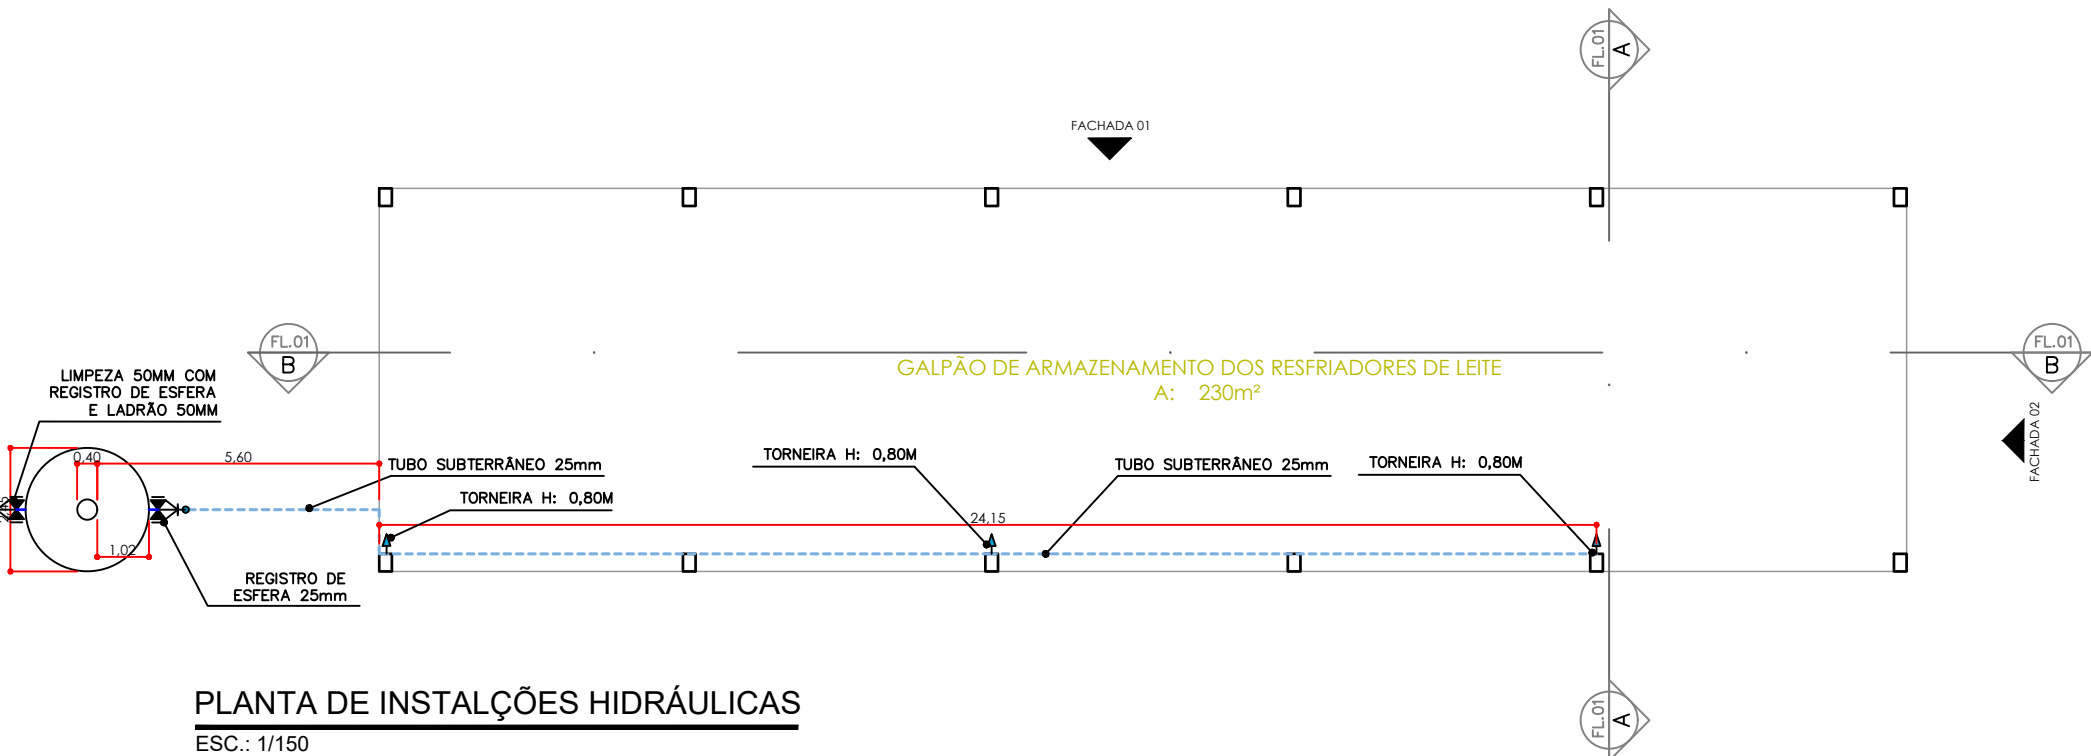

PLANTA DE INSTALAÇÕES HIDRÁULICAS

ESC.: 1/150

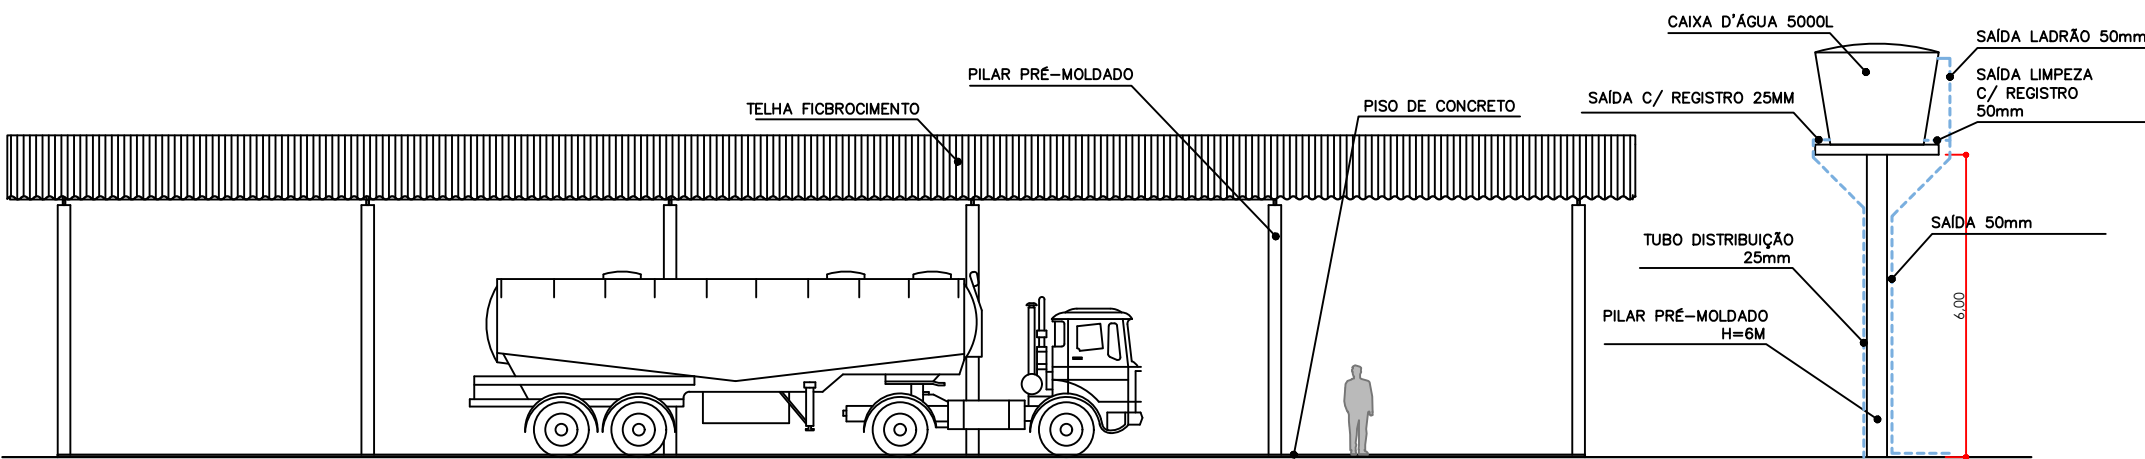

VISTA FACHADA 01

ESC.: 1/150

Prefeitura Municipal de Aripuanã-MT
Praça São Francisco de Assis, nº128, Caixa Postal 91-Cep 78325-000
Fone: (66) 3565-3900 www.prefeituradearipuanã.com.br

PROJETO ARQUITETÔNICO

Obra: CONSTRUÇÃO DE BARRACÃO DE ARMAZENAMENTO DE RESFRIADORES DE LEITE

Local: 9°56'14.01"S 59°53'13.53"O - Distrito de conselvan - Aripuanã-MT

Resp. Técnico:

Interessado:

Maria Gabriela Lisboa
Arquiteta e urbanista - CAU-MT A246377

Prefeitura Municipal de Aripuanã
CNPJ: 03.507.498/0001-71

Assunto:

PLANTA DE SITUAÇÃO

PLANTA DE IMPLANTAÇÃO

PLANTA BAIXA

PLANTA DE COBERTURA

CORTE AA E BB

FACHADA 01 E 02

DET. FUNDAÇÃO

Quadro de Áreas:

ÁREA CONSTRUÍDA.....230M²

ÁREA DO TERRENO.....19680M²

ÁREA PERMEÁVEL.....19450M²

Taxa Ocupação:
1,18%

Taxa Permeabilidade:
98,81%

Prancha:
Folha 1/1

A1

Escala:
Indicadas

Data:
outubro/2023

Projeto:

Carimbo de Aprovação: