




CROQUI PLANTA BAIXA


Prefeitura Municipal de Aripuanã-MT Praça São Francisco de Assis,n°128,Caixa Postal 91-Cep 78325-000 Fone: (66) 3565-3900 www.prefeituradearipuana.com.br		CROQUI PLANTA BAIXA				
Resp. Técnico:	Interessado:	Prancha:	Escala:	Data:	Taxa de Ocupação:	Taxa de Permeabilidade:
		Folha 1/6	Indicada	Julho 2023	%	%
		Obra: Barracão para resfriadores de leite no distrito de Conselvan, Município de Aripuanã - MT			Quadro de Áreas: Terreno: 450,00m² Área à Construir: 130,00m²	
		Local: DISTRITO DE CONSELVAN				
Maria Gabriela Lisboa	Prefeitura Municipal de Aripuanã					
Arquiteta e Urbanista - CAU/MT A246377-6	CNPJ: 03.507.4998/0001-71					

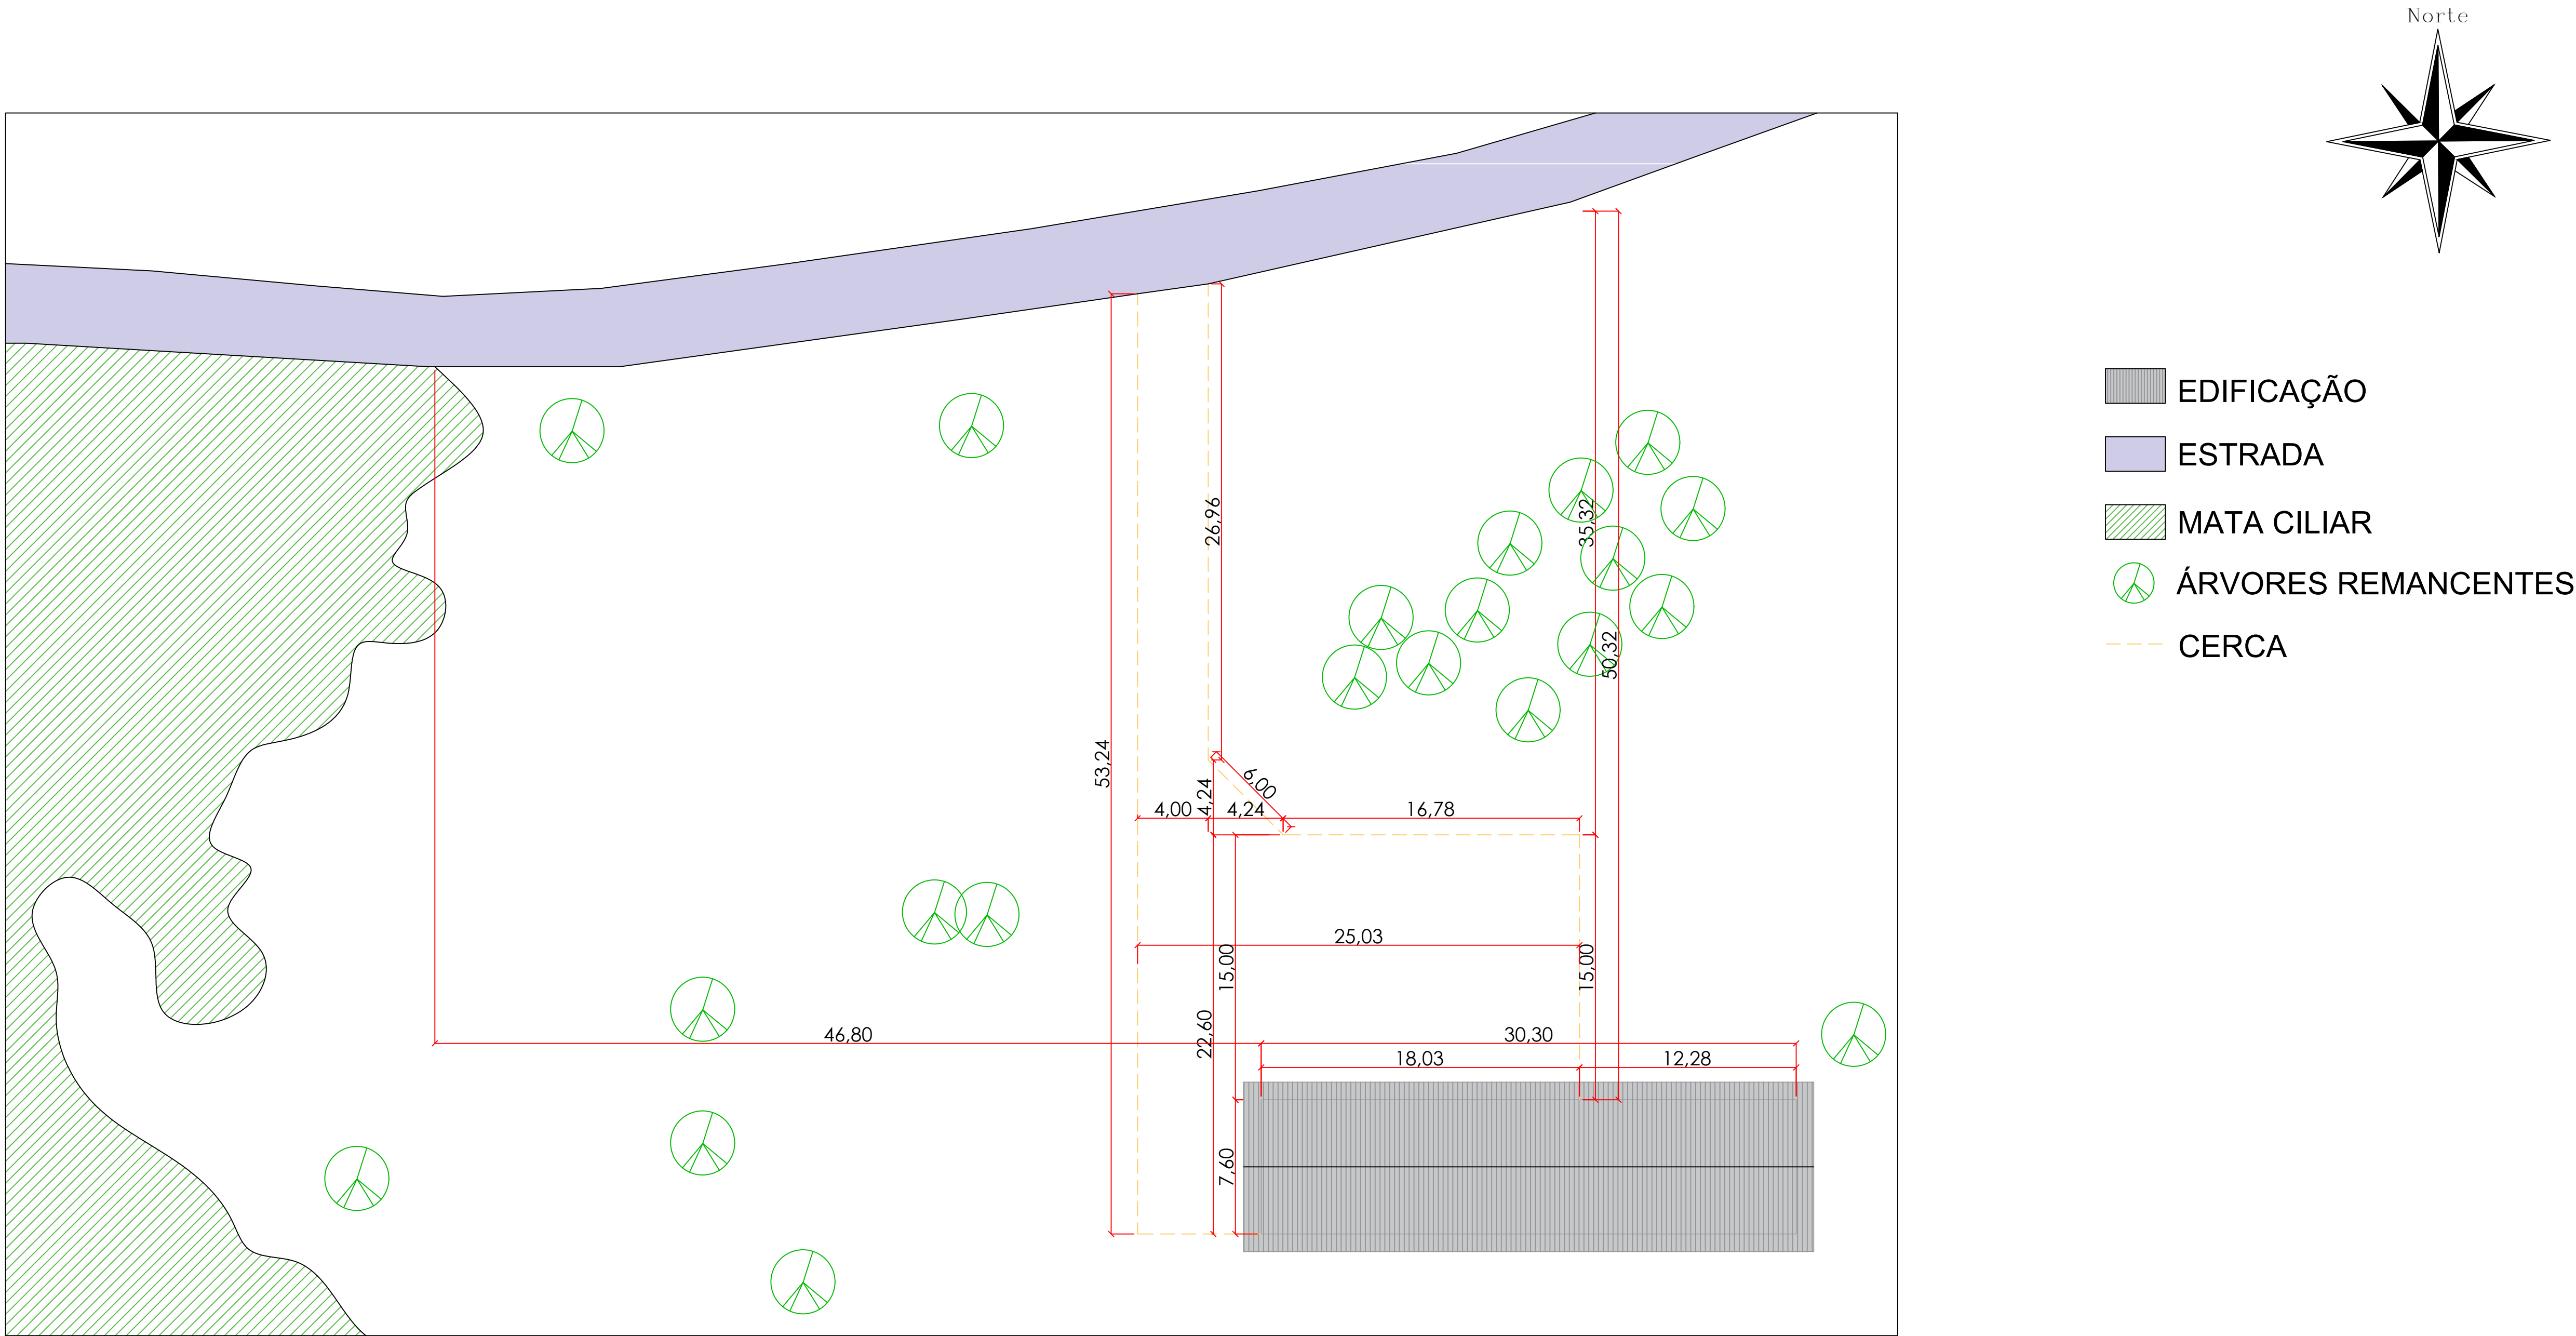

PLANTA DE IMPLANTAÇÃO
ESC.: S/E


CROQUI PLANTA BAIXA

Prefeitura Municipal de Aripuanã-MT Praça São Francisco de Assis,n°128,Caixa Postal 91-Cep 78325-000 Fone: (66) 3565-3900 www.prefeituradearipuana.com.br		CROQUI PLANTA BAIXA				
		Prancha: Folha 2/6	Escala: Indicada	Data: Julho 2023	Taxa de Ocupação: %	Taxa de Permeabilidade: %
Resp. Técnico:	Interessado:	Obra: Barracão para resfriadores de leite no distrito de Conselvan, Município de Aripuanã - MT			Quadro de Áreas: Terreno: 450,00m² Área à Construir: 130,00m²	
		Local: Rua				
Maria Gabriela Lisboa Arquiteta e Urbanista - CAU/MT A246377-6	Prefeitura Municipal de Aripuanã CNPJ: 03.507.4998/0001-71					

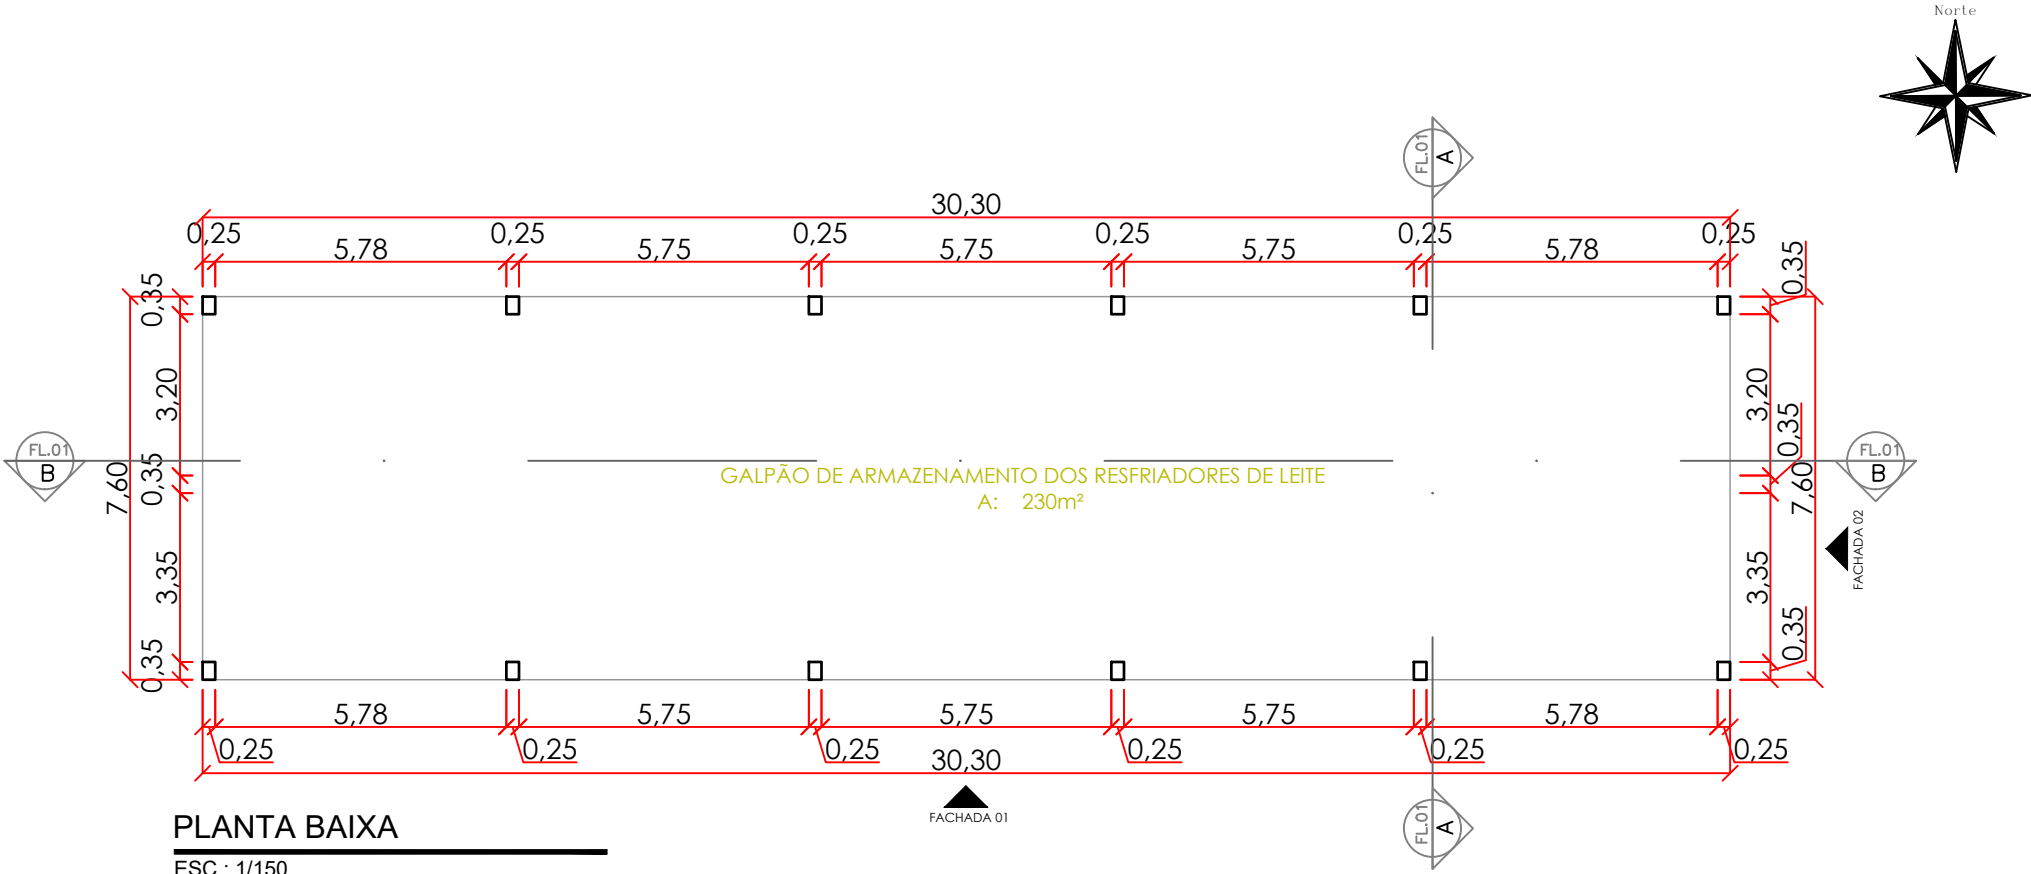


CROQUI PLANTA BAIXA

Prefeitura Municipal de Aripuanã-MT Praça São Francisco de Assis,n°128,Caixa Postal 91-Cep 78325-000 Fone: (66) 3565-3900 www.prefeituradearipuanã.com.br		CROQUI PLANTA BAIXA				
		Prancha: Folha 3/6	Escala: Indicada	Data: Julho 2023	Taxa de Ocupação: %	Taxa de Permeabilidade: %
		Obra: Barracão para resfriadores de leite no distrito de Conselvan, Município de Aripuanã - MT			Quadro de Áreas: Terreno: 450,00m² Área à Construir: 130,00m²	
Local: Rua						
Resp. Técnico:	Interessado:					
Maria Gabriela Lisboa Arquiteta e Urbanista - CAU/MT A246377-6	Prefeitura Municipal de Aripuanã CNPJ: 03.507.4998/0001-71					

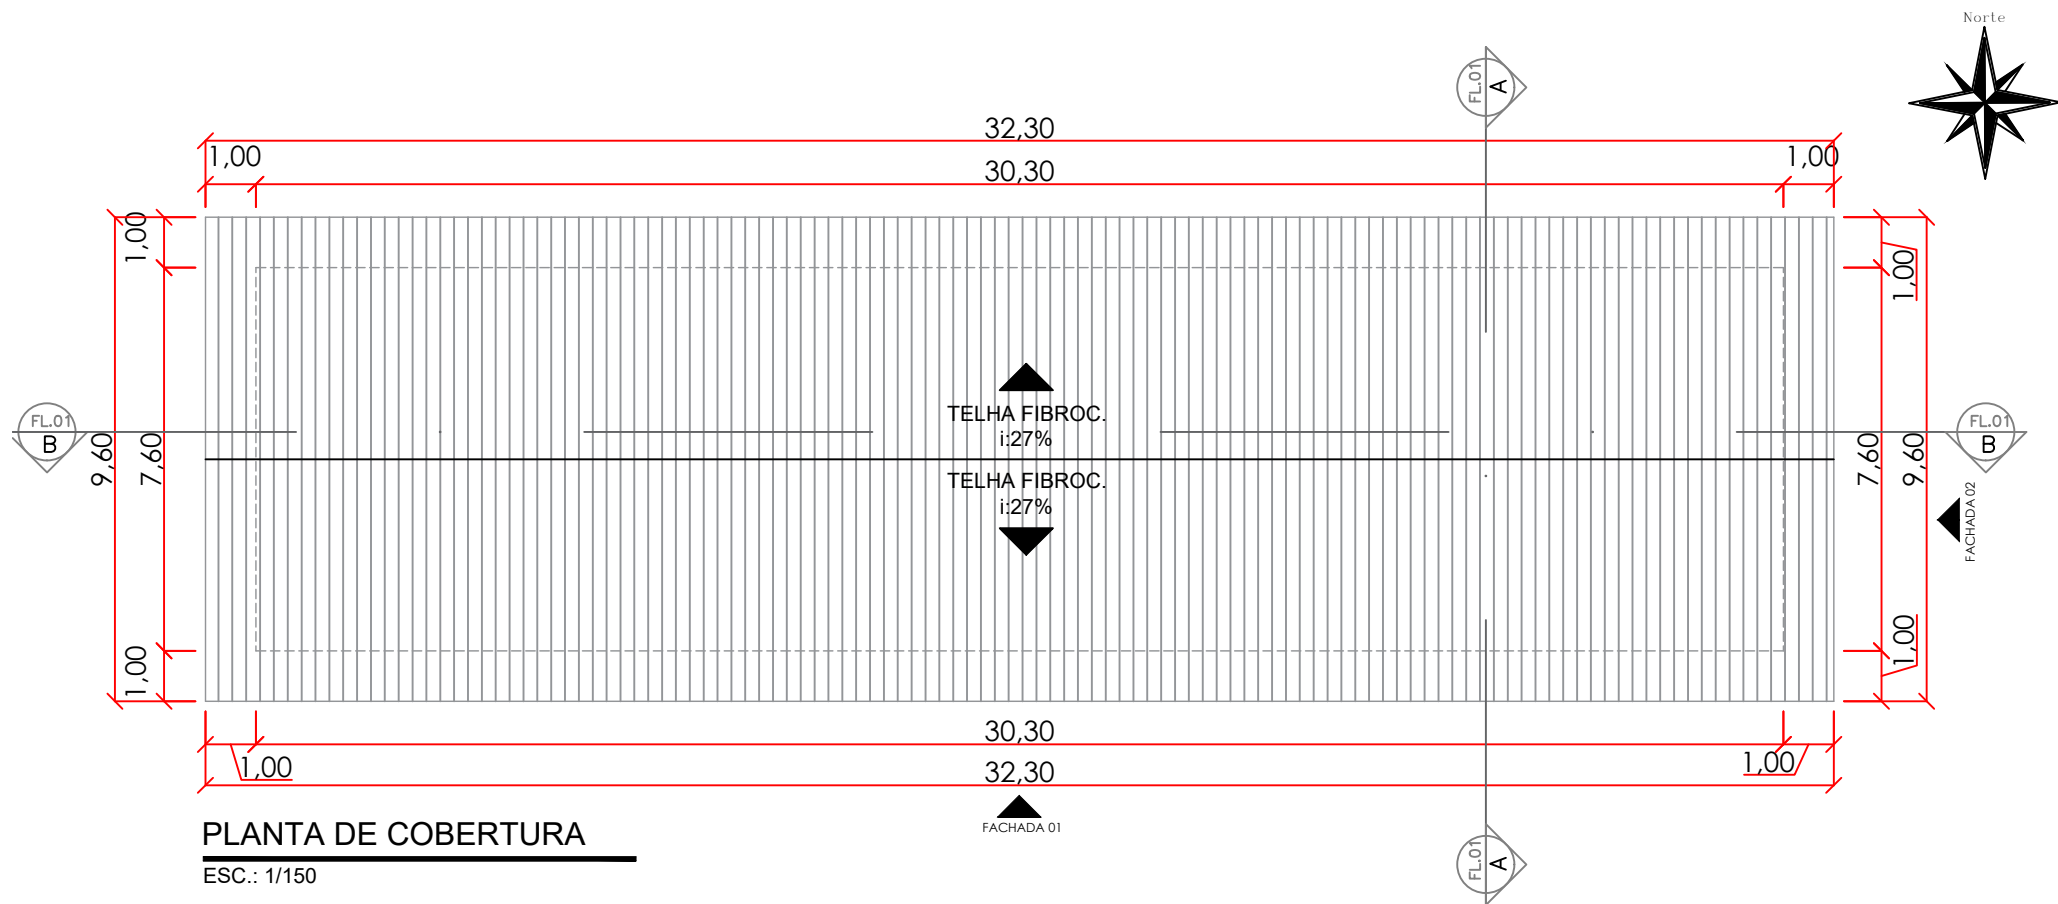

CROQUI PLANTA BAIXA


Prefeitura Municipal de Aripuanã-MT Praça São Francisco de Assis, n°128, Caixa Postal 91-Cep 78325-000 Fone: (66) 3565-3900 www.prefeituradearipuanã.com.br		Prancha: Folha 4/6	Escala: Indicada	Data: Julho 2023	Taxa de Ocupação: %	Taxa de Permeabilidade: %
Resp. Técnico:	Interessado:	Obra: Barracão para resfriadores de leite no distrito de Conselvan, Município de Aripuanã - MT			Quadro de Áreas: Terreno: 450,00m² Área à Construir: 130,00m²	
Maria Gabriela Lisboa Arquiteta e Urbanista - CAU/MT A246377-6	Prefeitura Municipal de Aripuanã CNPJ: 03.507.4998/0001-71	Local: Rua				

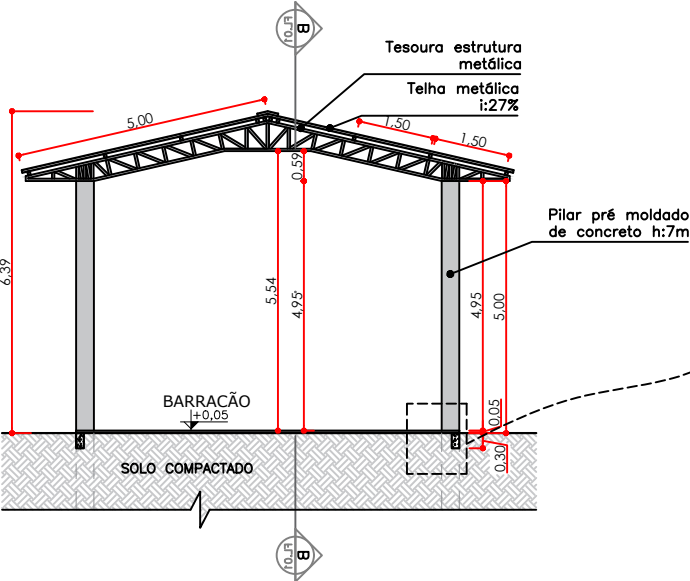

CORTE AA


ESC.: 1/150

Base sapata cálice

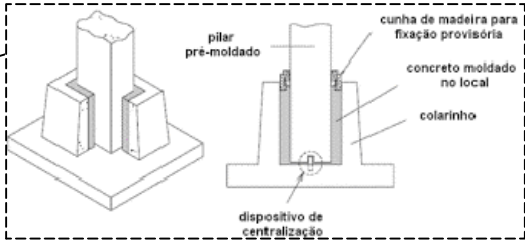

DETALHE FUNDAÇÃO

ESC.: S/E

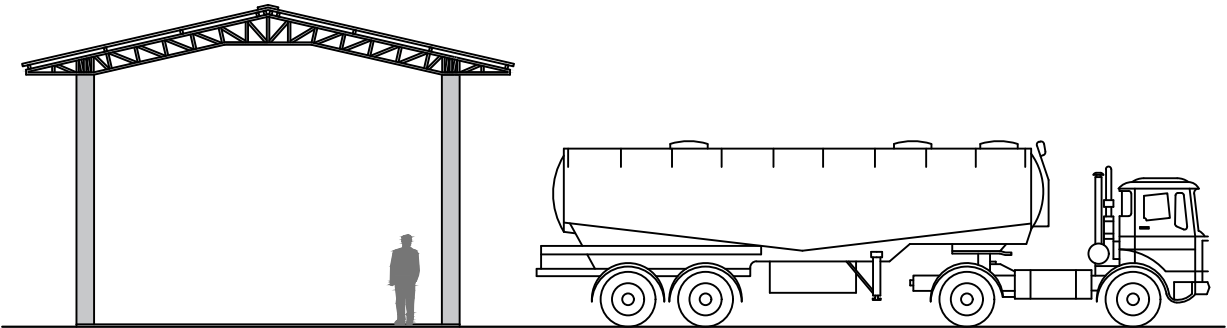


FACHADA 2

ESC.: 1/150


CROQUI PLANTA BAIXA

Prefeitura Municipal de Aripuanã-MT Praça São Francisco de Assis, n°128, Caixa Postal 91-Cep 78325-000 Fone: (66) 3565-3900 www.prefeituradearipuanana.com.br		Prancha: Folha 5/6	Escala: Indicada	Data: Julho 2023	Taxa de Ocupação: %	Taxa de Permeabilidade: %
Resp. Técnico: Maria Gabriela Lisboa Arquiteta e Urbanista - CAU/MT A246377-6	Interessado: Prefeitura Municipal de Aripuanã CNPJ: 03.507.4998/0001-71	Obra: Barracão para resfriadores de leite no distrito de Conselvan, Município de Aripuanã - MT			Quadro de Áreas: Terreno: 450,00m² Área à Construir: 130,00m²	
		Local: Rua				

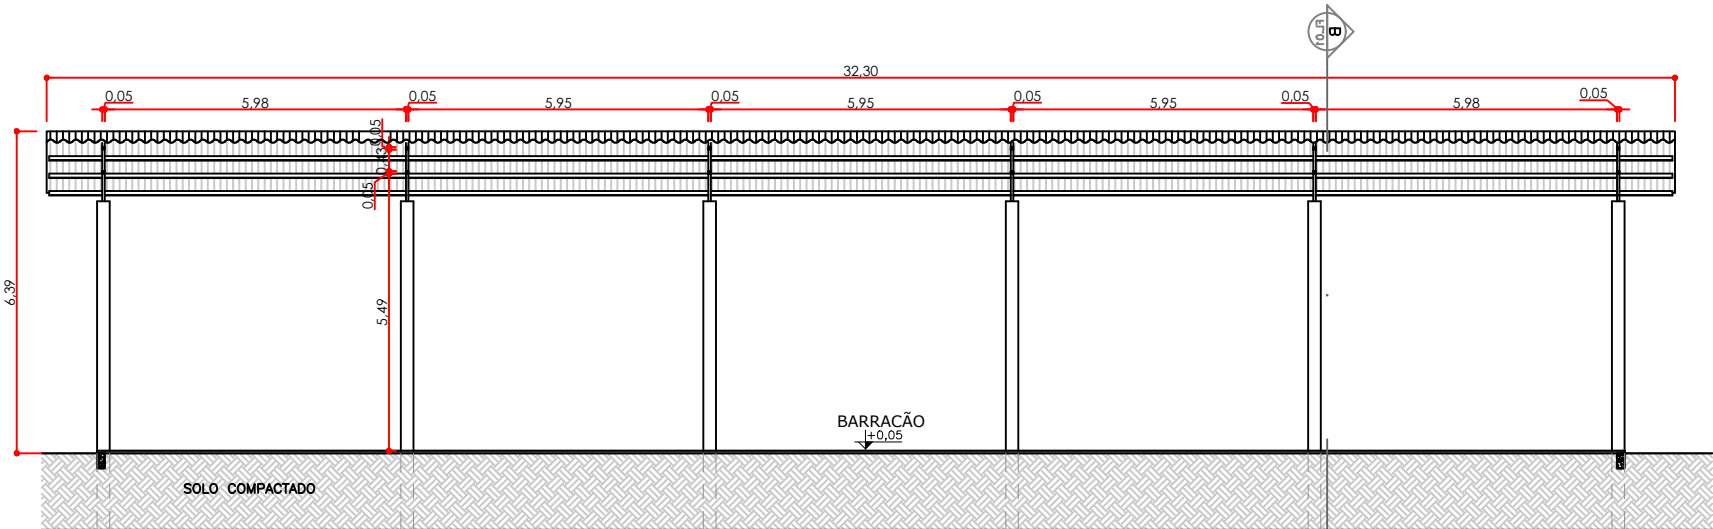

CORTE BB

ESC.: 1/150

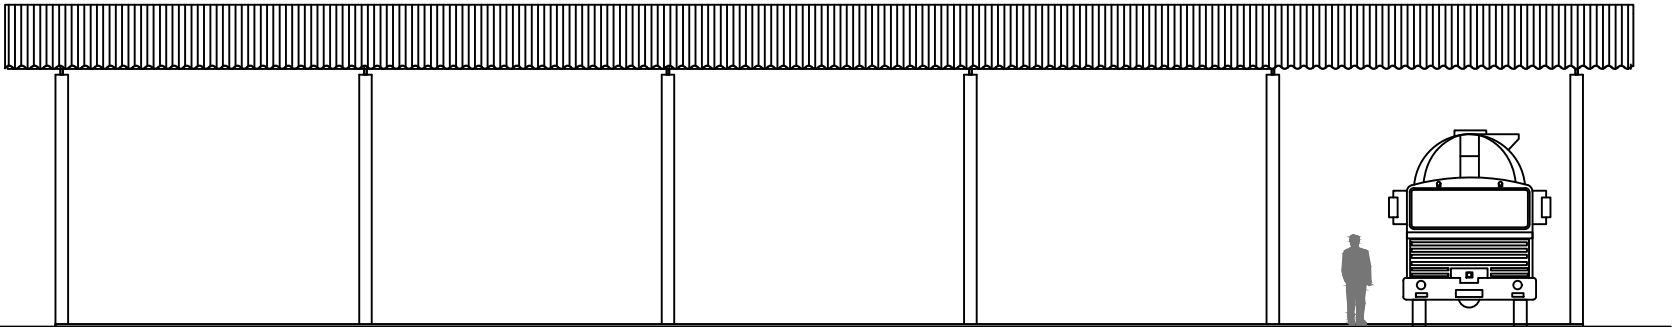

FACHADA 1

ESC.: 1/150

CROQUI PLANTA BAIXA

Prefeitura Municipal de Aripuanã-MT Praça São Francisco de Assis,n°128,Caixa Postal 91-Cep 78325-000 Fone: (66) 3565-3900 www.prefeituradearipuanã.com.br		Prancha: Folha 6/6	Escala: Indicada	Data: Julho 2023	Taxa de Ocupação: %	Taxa de Permeabilidade: %
Resp. Técnico:	Interessado:	Obra: Barracão para resfriadores de leite no distrito de Conselvan, Município de Aripuanã - MT			Quadro de Áreas: Terreno: 450,00m² Área à Construir: 130,00m²	
Maria Gabriela Lisboa Arquiteta e Urbanista - CAU/MT A246377-6	Prefeitura Municipal de Aripuanã CNPJ: 03.507.4998/0001-71	Local: Rua				