PLANTA DE LOCAÇÃO
PASSEIO E CERCA

ESC.: 1/500

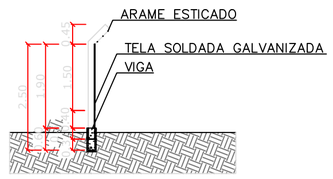

CORTE CERCAMENTO

ESC.: 1/100

VISTA RAMPAS DE
ACESSIBILIDADE

ESC.: S/E

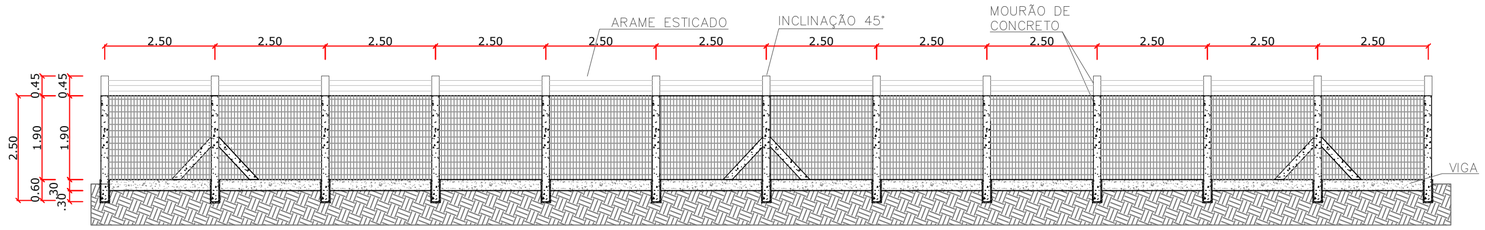

VISTA CERCAMENTO

ESC.: 1/100

PREFEITURA MUNICIPAL DE ARIPUANÃ

DEPARTAMENTO DE ENGENHARIA

PRAÇA SÃO FRANCISCO DE ASSIS, 128 - CENTRO, 78325-000, ARIPUANÃ - MT

www.aripuana.mt.gov.br

TÍTULO:

REVITALIZAÇÃO MIRANTE SALTO DAS ANDORINHAS

RESPONSÁVEL TÉCNICO:

Maria Gabriela Lisboa
Arquiteta e Urbanista - CAU/MT A246377-6

PROPRIETÁRIO:

Prefeitura Municipal de Aripuanã
CNPJ: 03.507.498.0001/71

ASSUNTO:

PLANTA DE LOCAÇÃO, CORTE E VISTA DA CERCA,
VISTA RAMPA DE ACESSIBILIDADE

FOLHA:

1/2